


# OSIEDLE PRZY JEZIORACH


Karta Informacyjna  
**Lokal 24A**

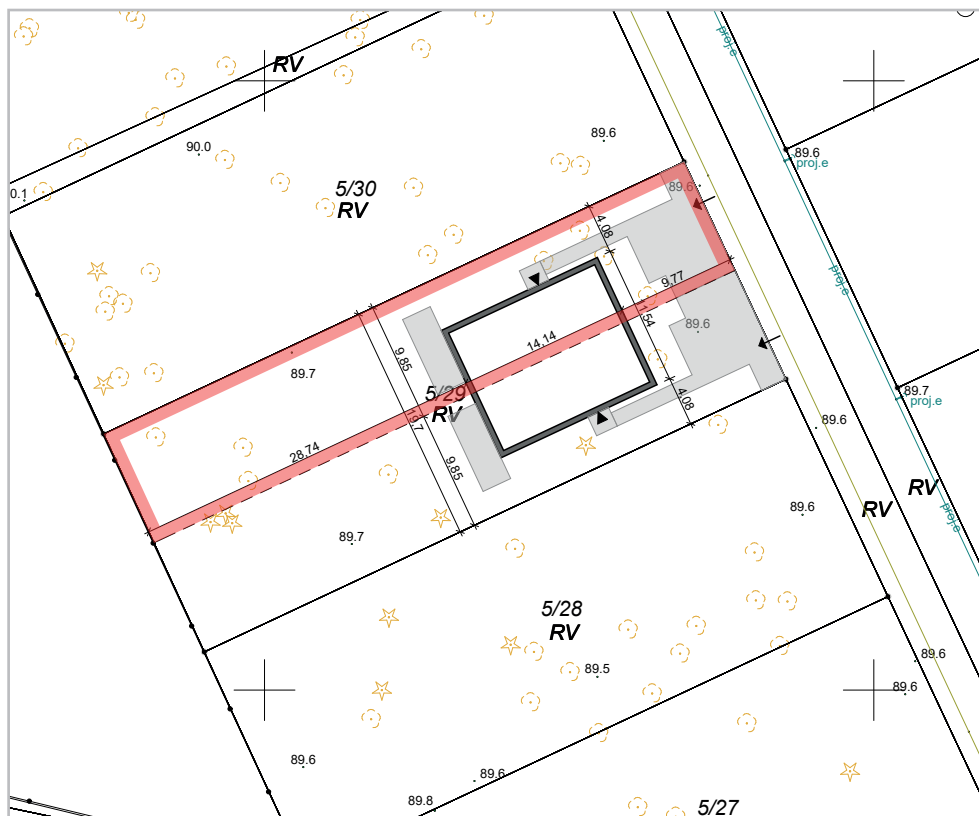


Mapka sytuacyjna




Plan pomieszczeń

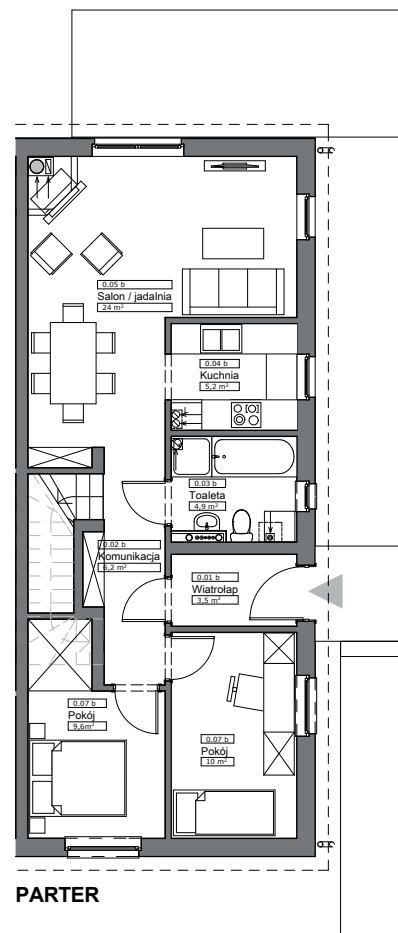

**PARTER**

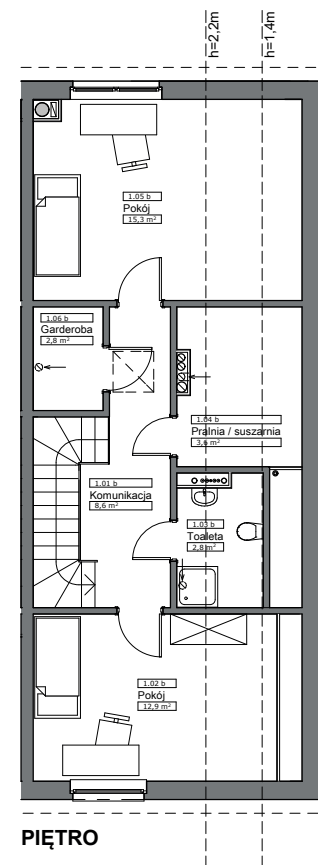

**PIĘTRO**

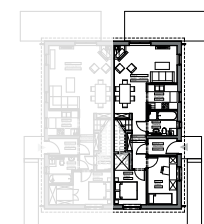

#### Zestawienie pomieszczeń

Kondygnacja	Nr	Nazwa pomieszczenia	Powierzchnia
<b>Przyziemie</b>			
	0.01 b	Wiatrołap	3,5
	0.02 b	Komunikacja	6,2
	0.03 b	Toaleta	4,9
	0.04 b	Kuchnia	5,2
	0.05 b	Salon / jadalnia	24,0
	0.06 b	Pokój	9,6
	0.07 b	Pokój	10,0
			<b>63,4 m²</b>
<b>Poddasze</b>			
	1.01 b	Komunikacja	8,6
	1.02 b	Pokój	12,9
	1.03 b	Toaleta	2,8
	1.04 b	Pralnia / suszarnia	3,6
	1.05 b	Pokój	15,3
	1.06 b	Garderoba	2,8
			<b>46,0 m²</b>
			<b>109,4 m²</b>



Skontaktuj się z nami:

More Place S.A.  
ul. Krzemowa 1, 62-002 Złotniki

✉ kontakt@osiedleprzyjeziorach.pl

☎ 794 111 794

📌 @OsiedlePrzyJeziorach

🌐 osiedleprzyjeziorach.pl

**LOKAL 24 A, WERSJA PRAWA, SKALA 1:100**